



水平機長

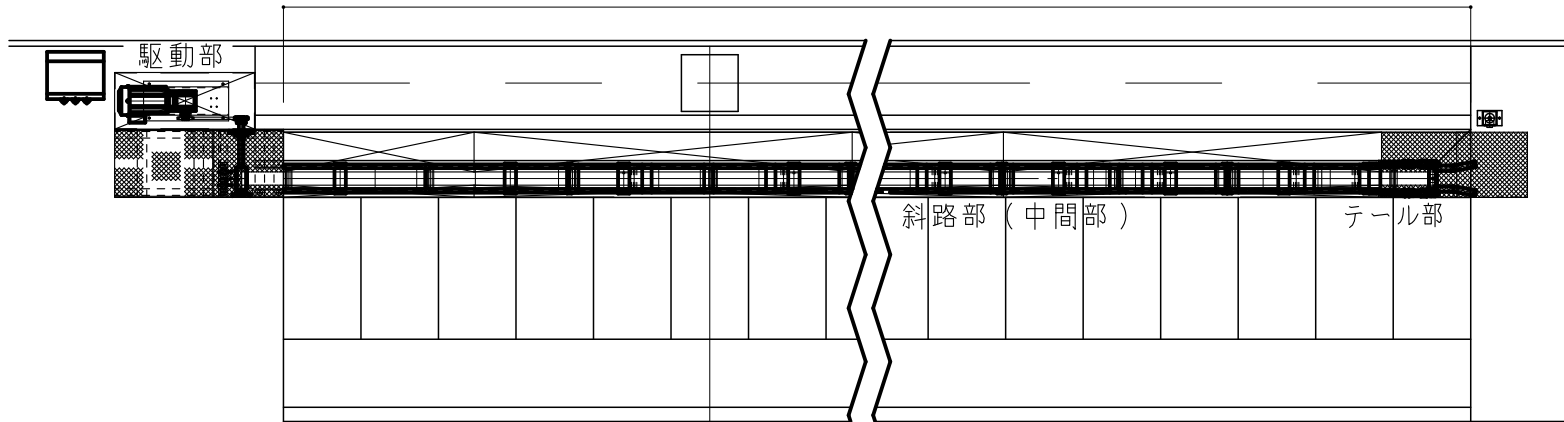

平面図

一次側電源引込み  
AC200V, 50/60Hz, 3相  
客先殿電気工事

制御盤 (操作盤機能付)  
自立型

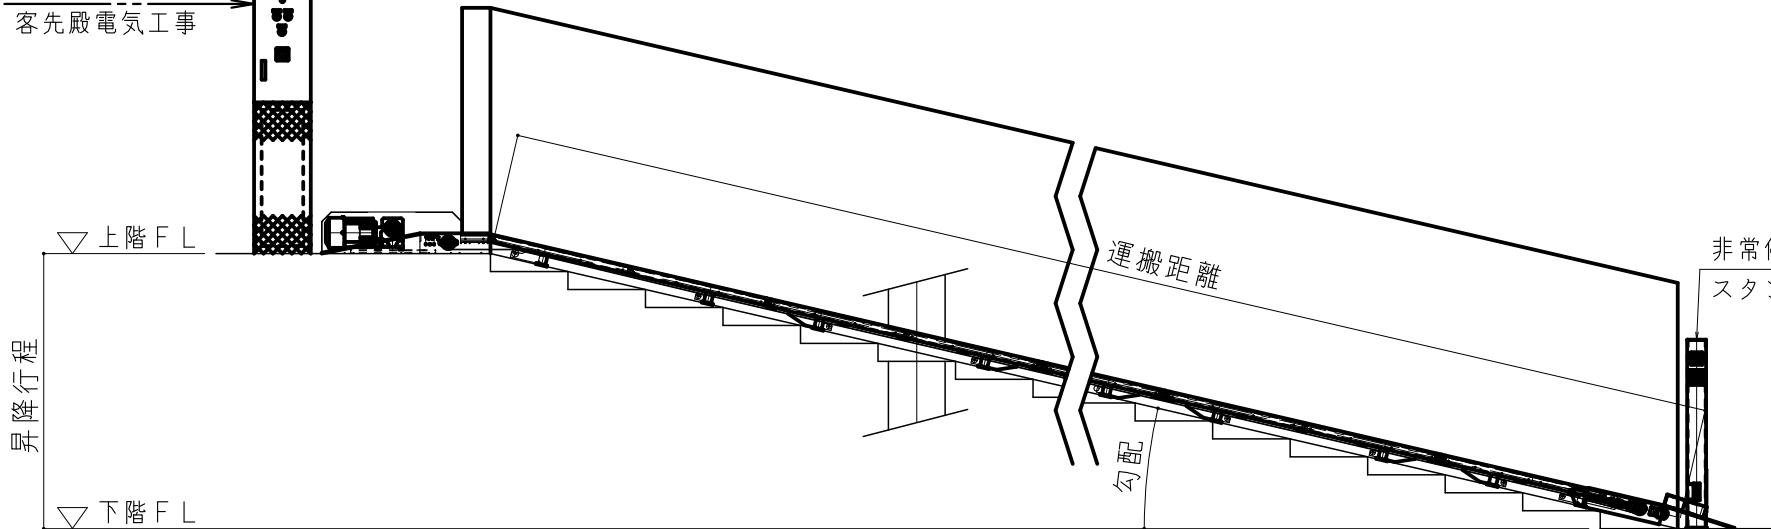

側面図

注記) 現状スロープに合わせ、製作致します。現場調査  
が必要ですので、くわしくはお問合せ下さい。

搬送コンベア / 樹脂ベルト式 / 置型・自転車搬送専用